


Bf Herzogenrath

ohne Maßstab

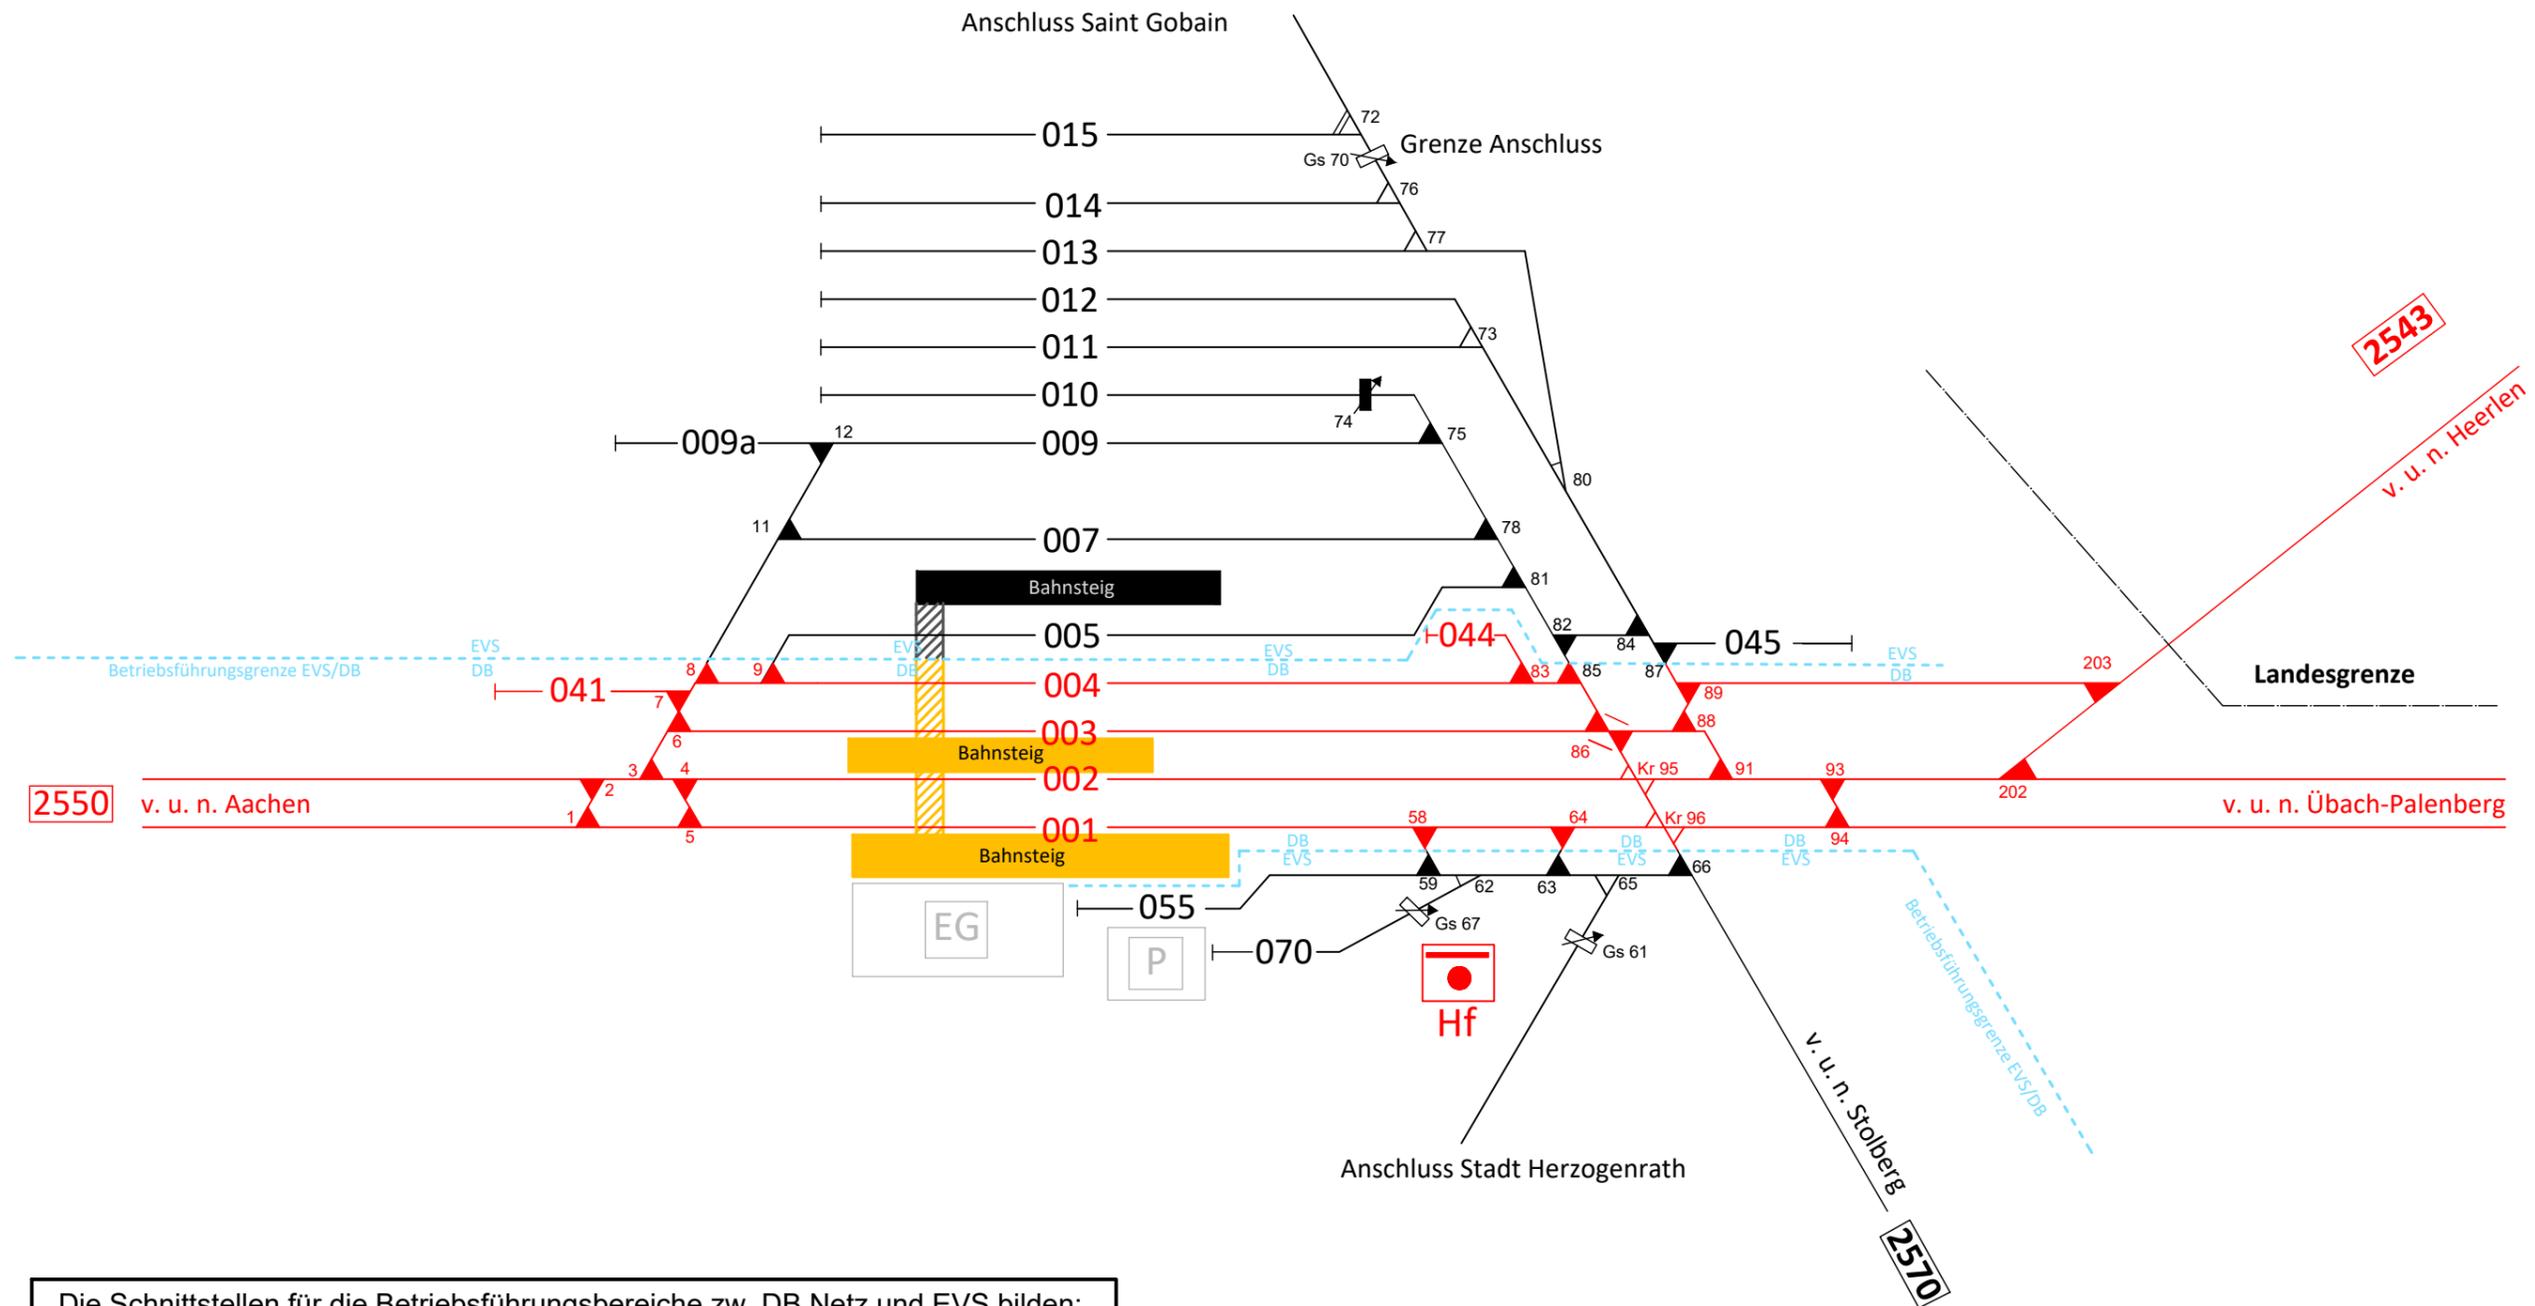

Die Schnittstellen für die Betriebsführungsbereiche zw. DB Netz und EVS bilden:

- der km 15,94 [2550] in der Weichenverbindung zwischen W8 und W11
- der km 15,97 [2550] in dem Weichenende W9
- der km 16,63 [2550] in der Weichenverbindung zwischen W85 und W82
- der km 16,75 [2550] in der Weichenverbindung zwischen W89 und W87
- der km 16,52 [2550] in der Weichenverbindung zwischen W58 und W59
- der km 16,72 [2550] in der Weichenverbindung zwischen W64 und W63
- der km 16,82 [2550] in der Weichenverbindung zwischen Kr96 und W66

Legende:

- DB Netz
- EVS
- DB Station & Service
- - - Eigentumsgränze DB-EVS / Betriebsführungsgrenze

Stand: 12/2020

Bf Herzogenrath_Gleisplan_Betriebsführungsgrenzen_10072020.dwg